


KREATIVT VÆRKSTED 1:50
1.SAL

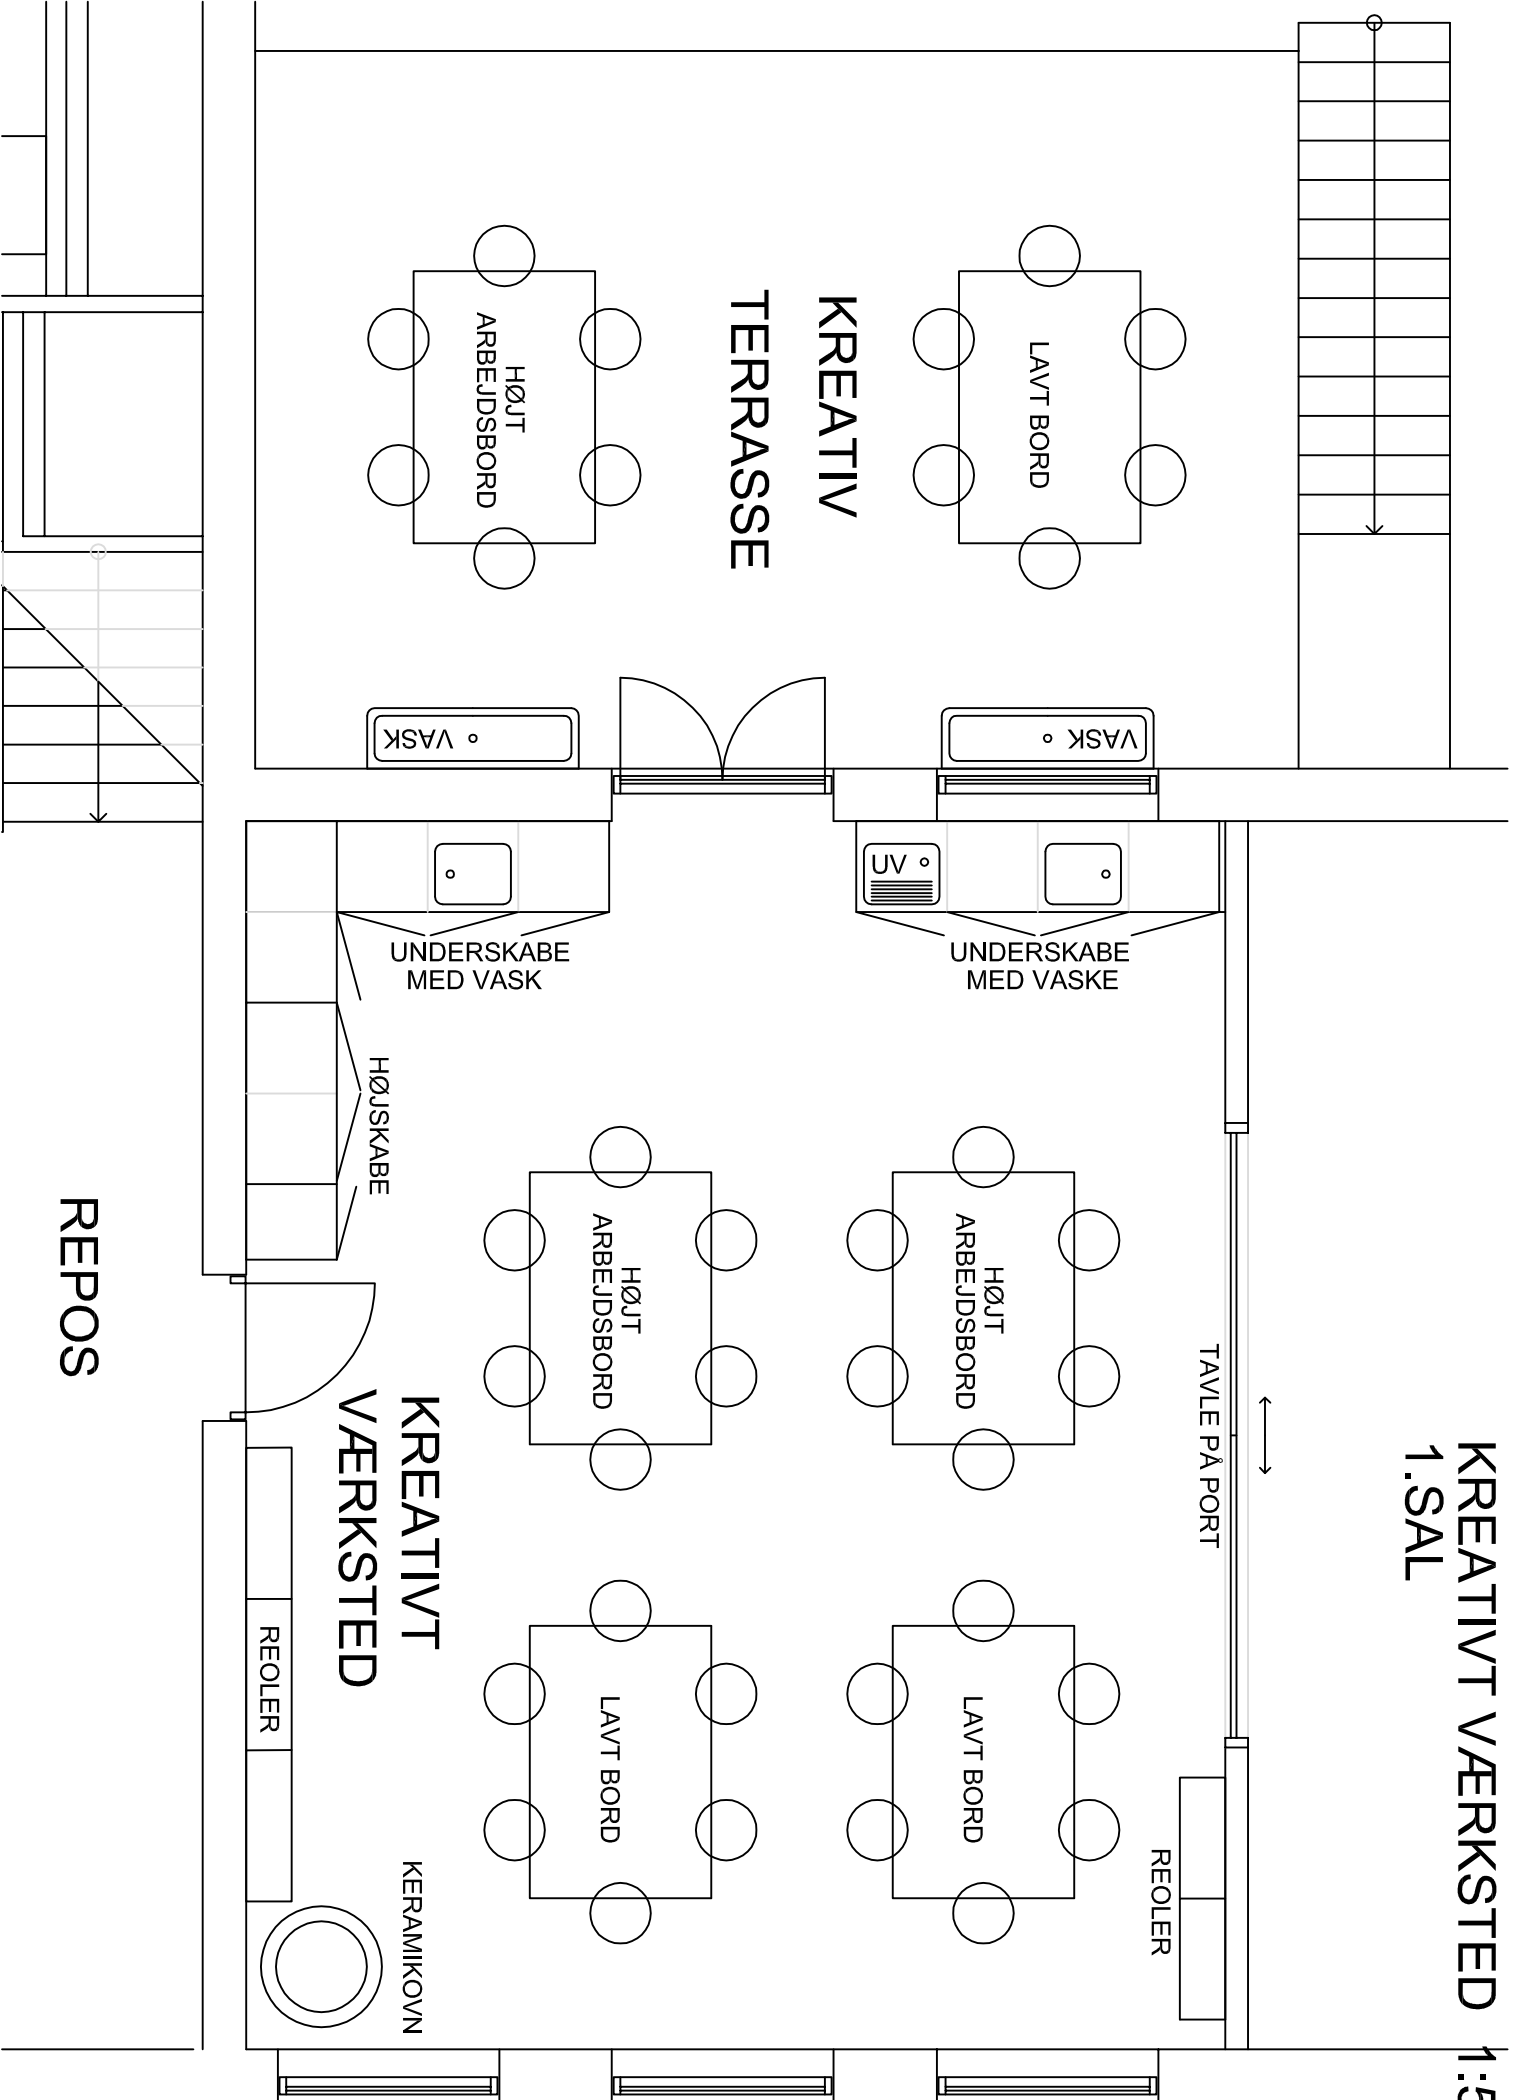

REPOS